


T-1 Tervezett alaprajz földszint 1:100

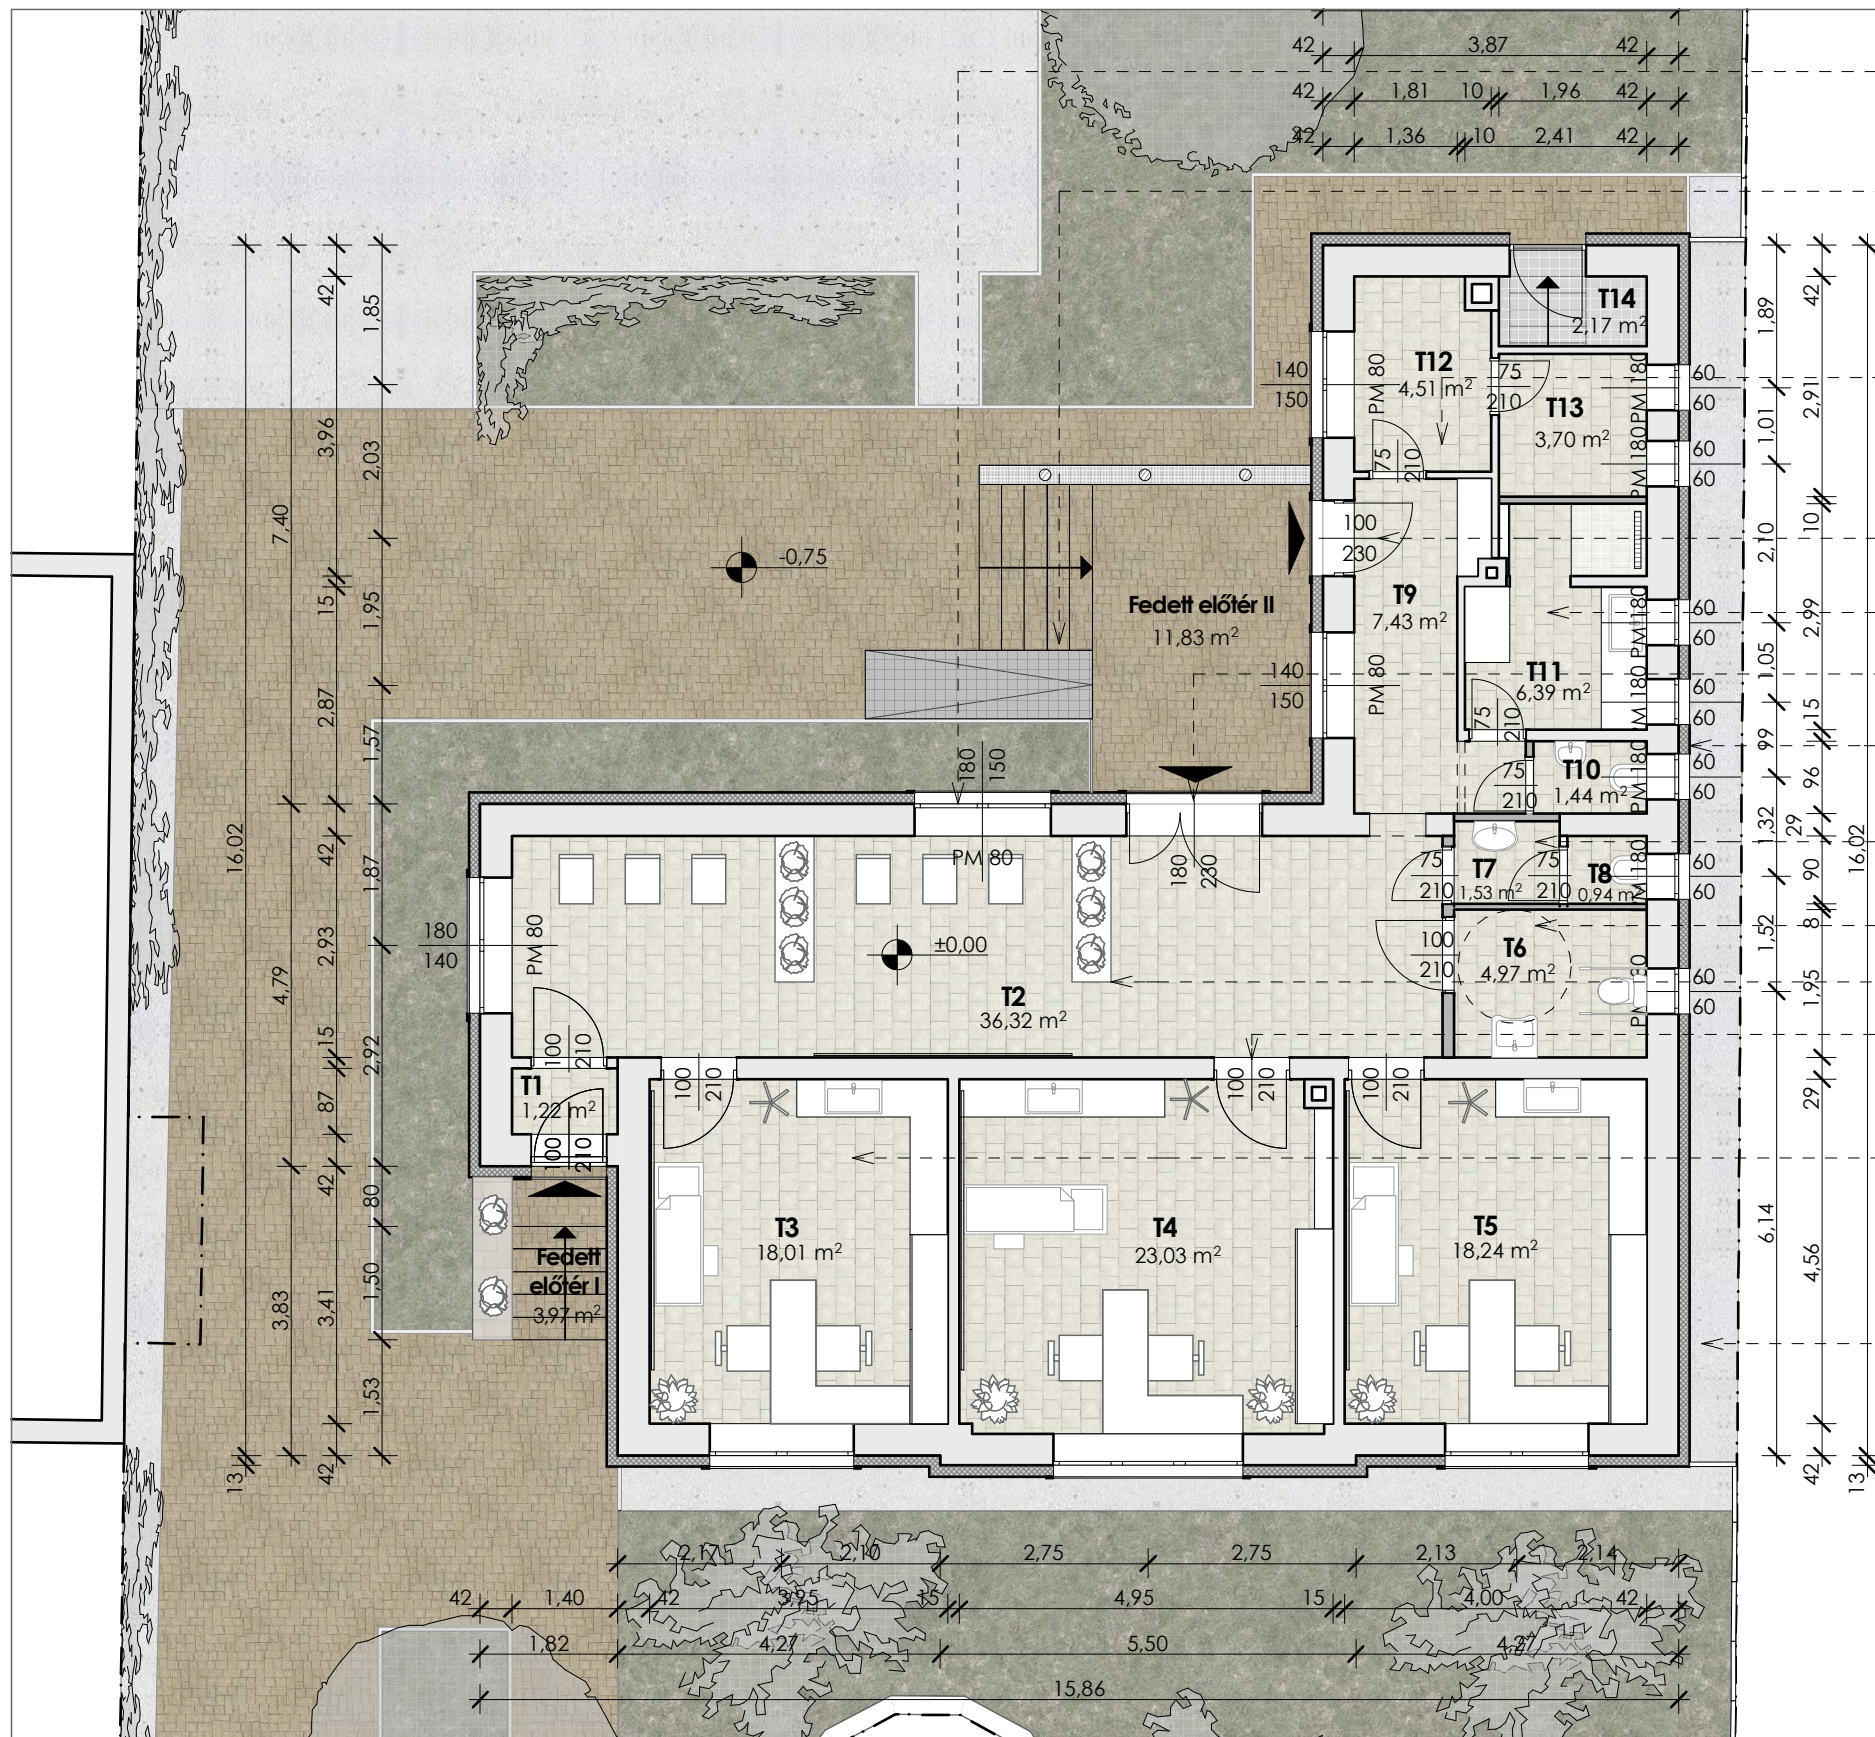

homlokzati nyílászárók cseréje,
a meglévő újabbak megtartásával

lépcsőjáró telepítése
későbbi ütem!

teakonyha, és lehatárolt
szociális blokk
kialakítása

személyzeti bejárat

akadálymentes bejárat
15 cm külső hőszigetelés
energetikai fejlesztés


ffi vizesblokk

akadálymentes és
női vizesblokk
váró bútorzatának újítása

akadálymentes vizsgáló

radiátorcsere, burkolatcsere,
a belső helyiségekben

épület menti kavicsolt
szegély kialakítása

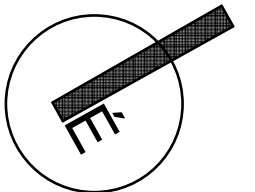

HELYISÉGLISTA

T1 Szélf.	1,22	m ²
T2 Váró	36,32	m ²
T3 Védőnői szolgálat	18,01	m ²
T4 Orvosi rendelés	23,03	m ²
T5 Aszisztensi szoba	18,24	m ²
T6 Női/akadálymentes wc	4,97	m ²
T7 Előtér	1,53	m ²
T8 Férfi wc	0,94	m ²
T9 Közlekedő	7,43	m ²
T10 Személyzeti wc	1,44	m ²
T11 Öltöző/zuhanyzó	6,39	m ²
T12 Teakonyha	4,51	m ²
T13 Raktár	3,70	m ²
T14 Kazán	2,09	m ²

Összesen 129,82 m²

Fedett előtér I 3,97 m²

Fedett előtér II 11,83 m²

Összesen 15,80 m²

Mindösszesen 145,62 m²

orvosi rendelő felújításának, energetikai korszerűsítésének tanulmány terve