


DK-i Homlokzat

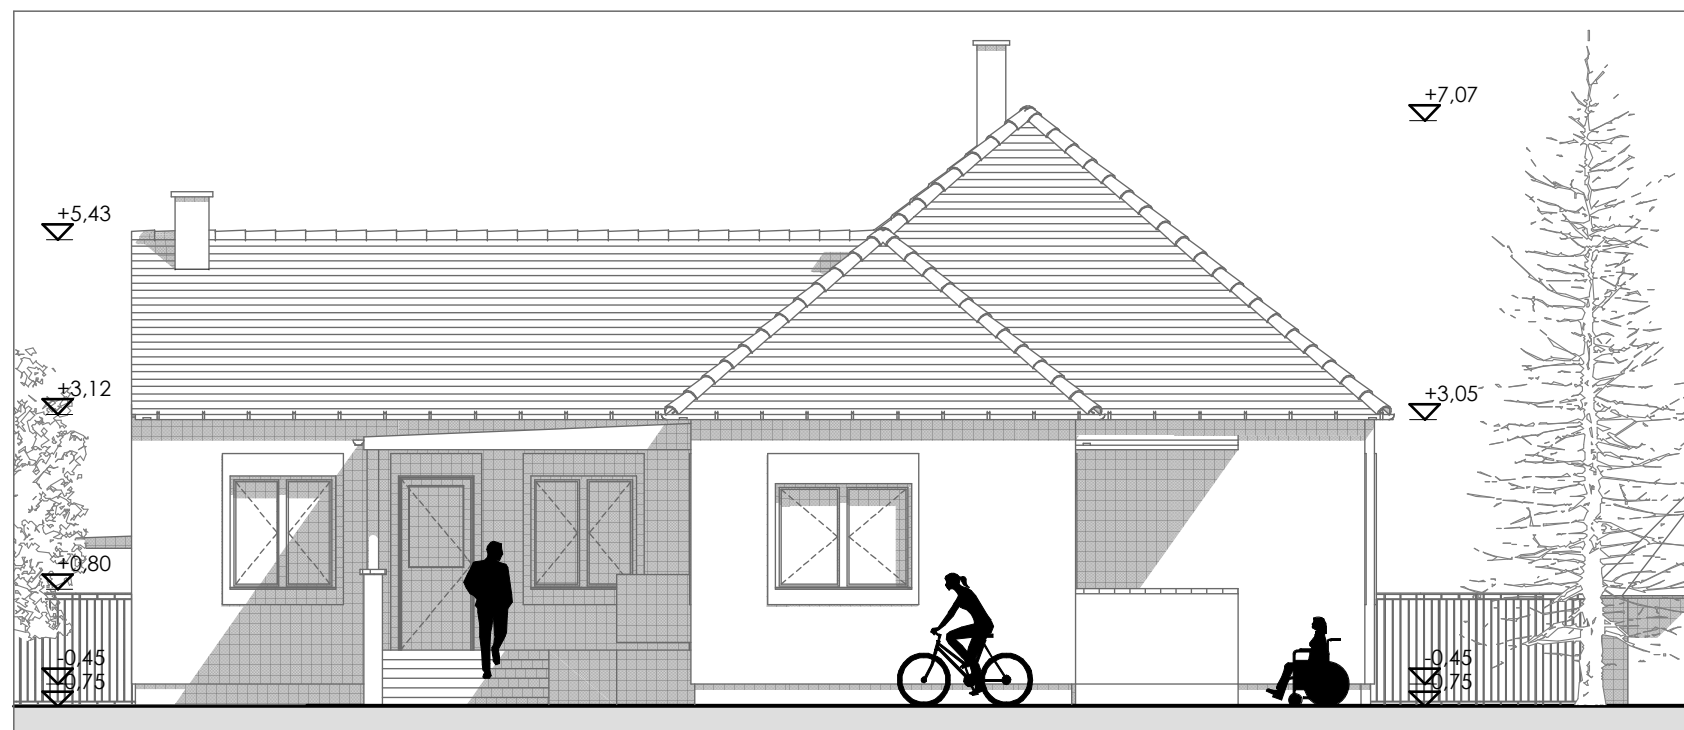

DNy-i Homlokzat

orvosi rendelő felújításának, energetikai korszerűsítésének tanulmány terve