


ÉK-i Homlokzat

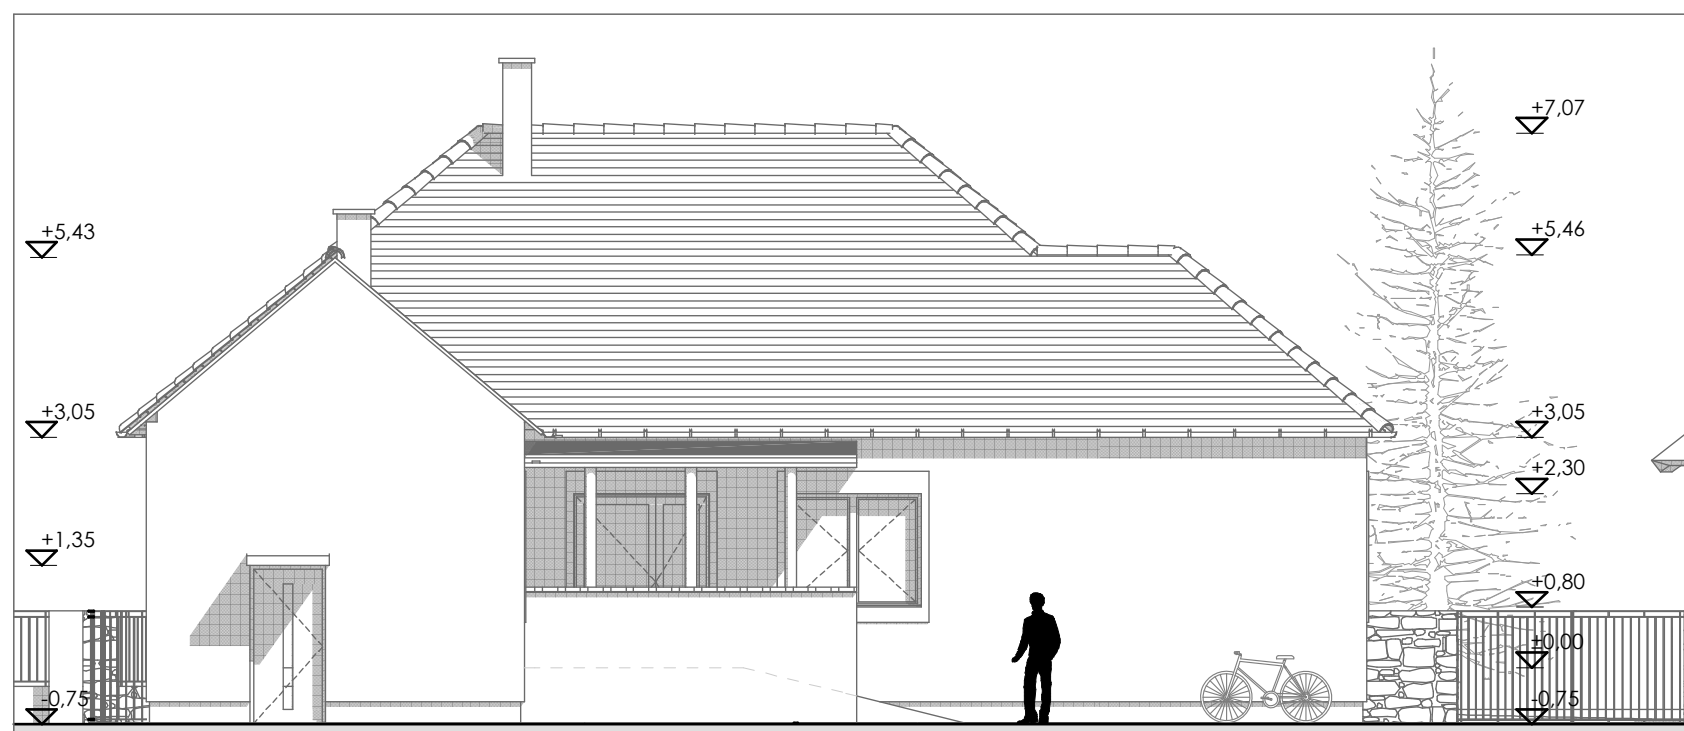

ÉNy-i Homlokzat

*[Handwritten signature]*

orvosi rendelő felújításának, energetikai korszerűsítésének tanulmány terve