
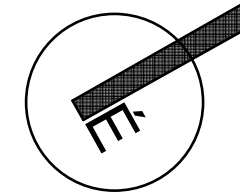


M-1 Meglévő alaprajz 1:100

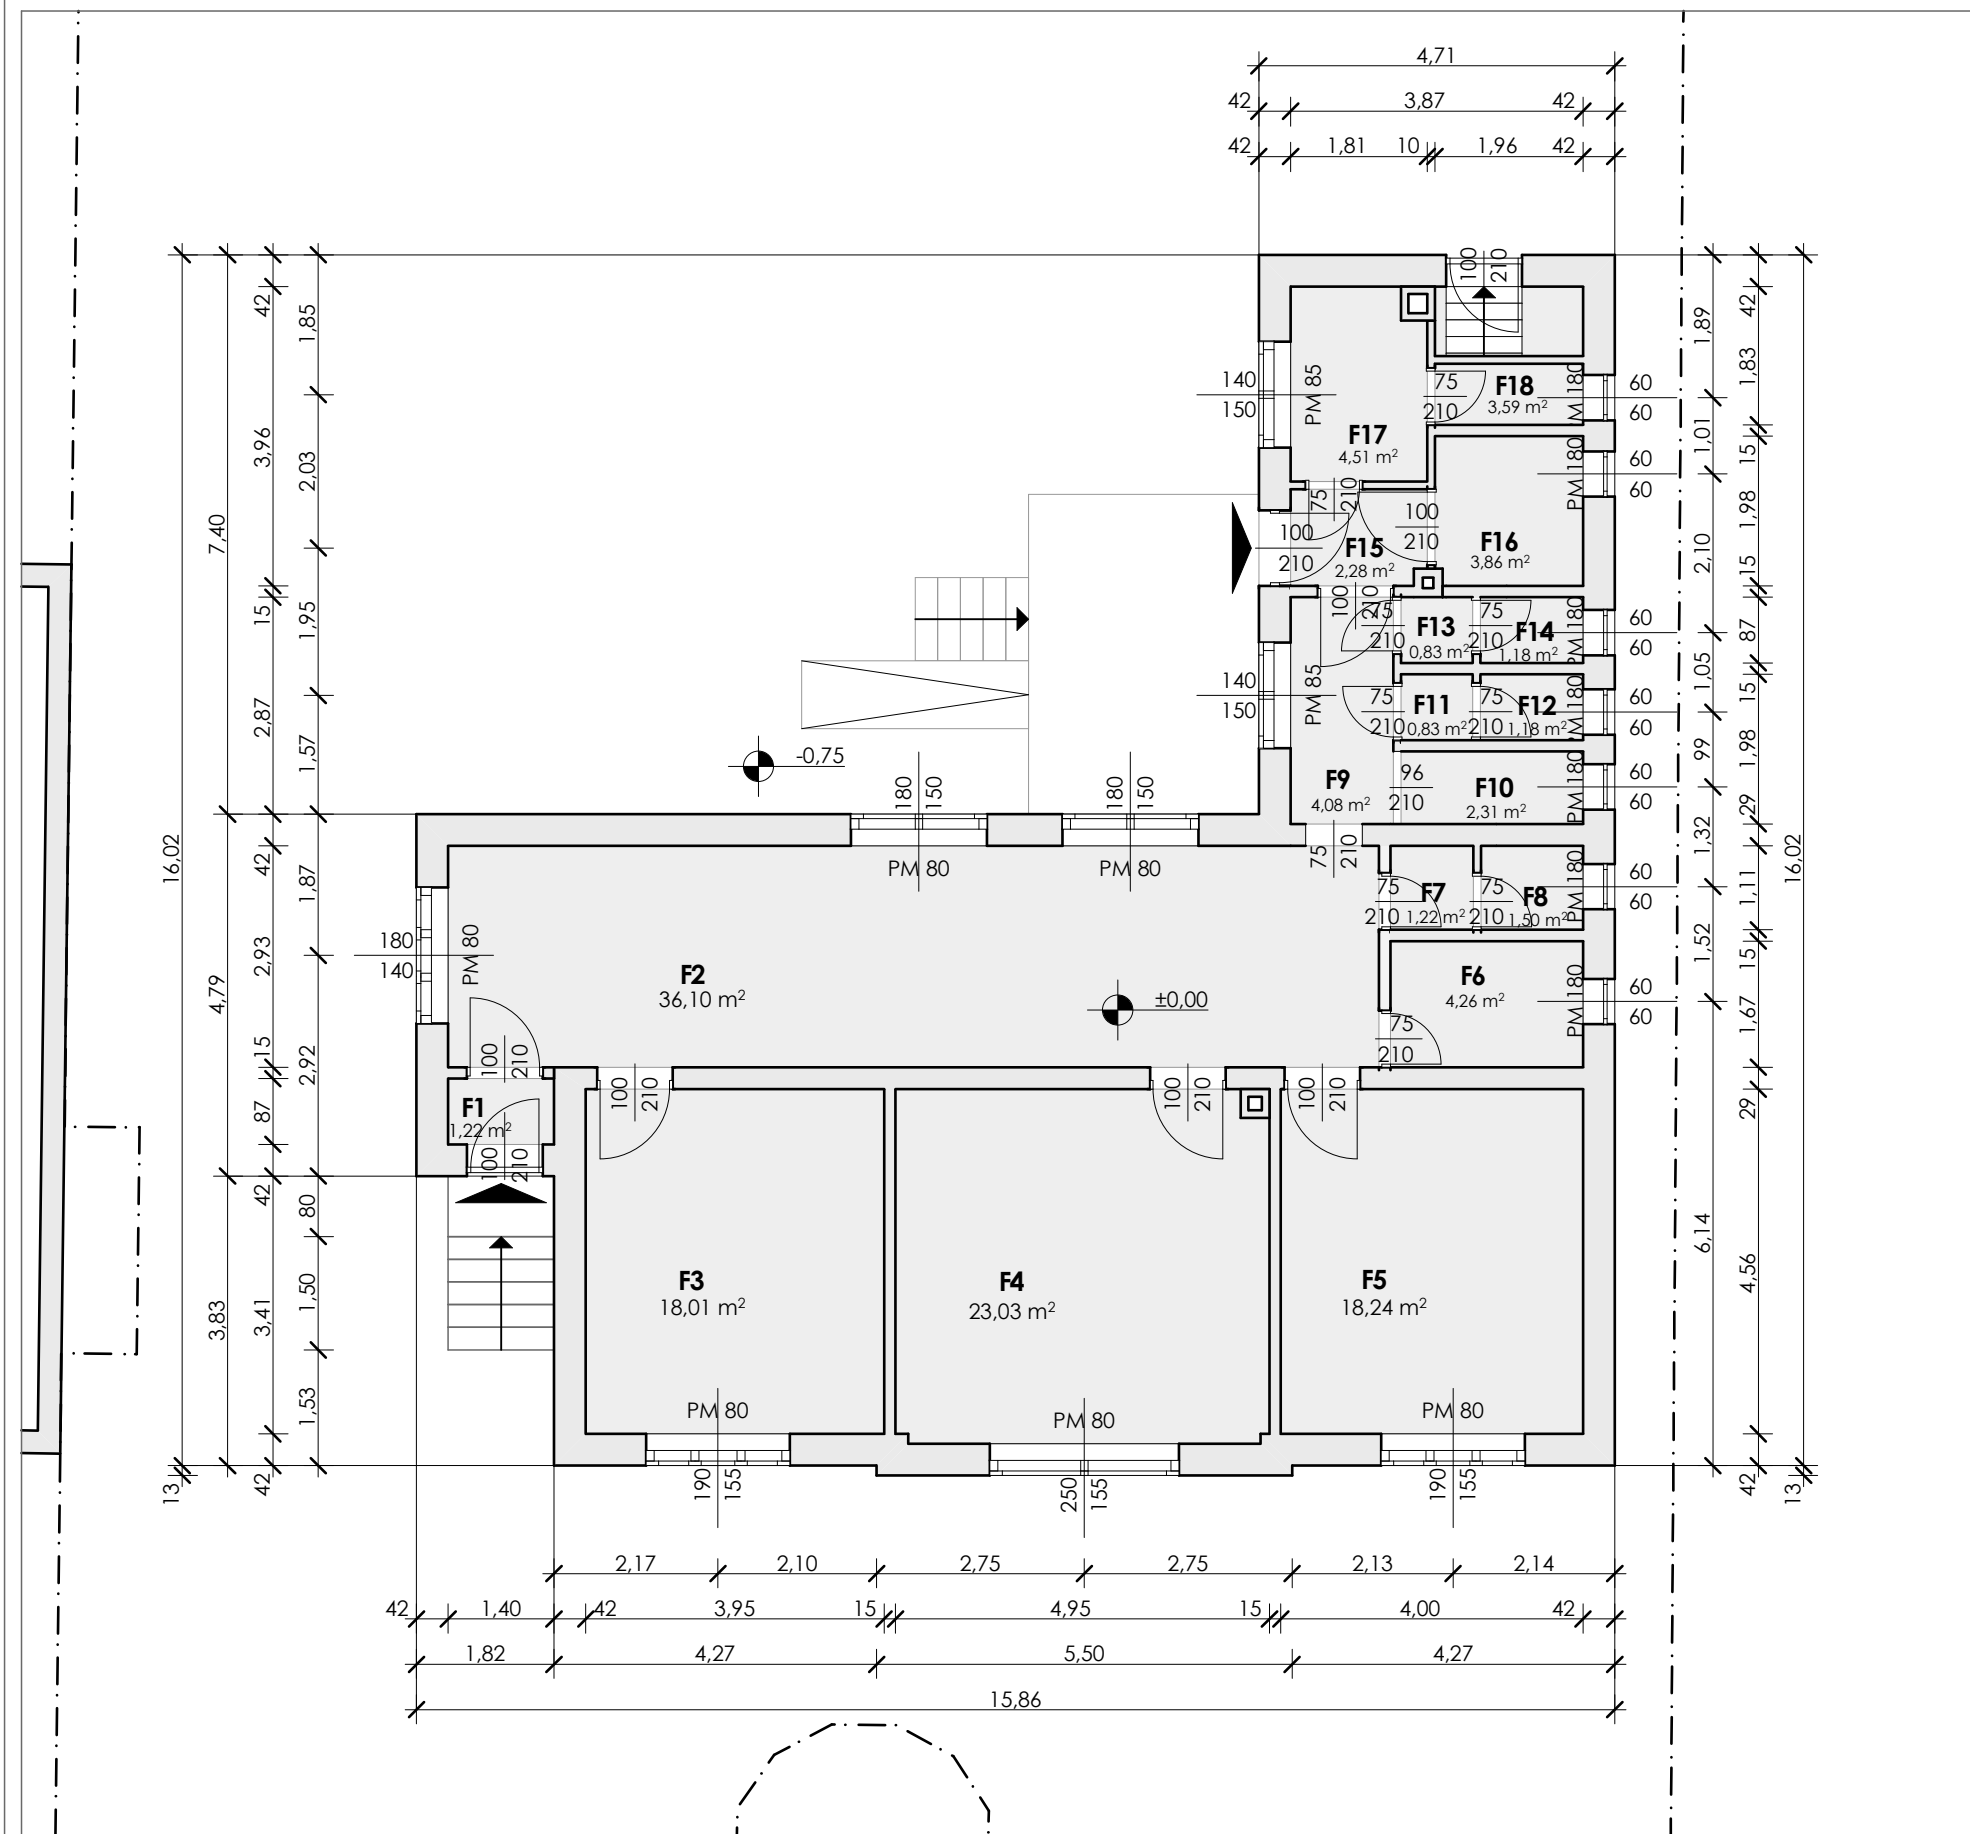

HELYISÉGLISTA

F1 Szélf.	1,22	m ²
F2 Váró	36,1	m ²
F3 Védőnői szolgálat	18,01	m ²
F4 Orvosi rendelés	23,03	m ²
F5 Aszisztensi szoba	18,24	m ²
F6 Kartonzó	4,26	m ²
F7 Előtér	1,22	m ²
F8 Wc	1,50	m ²
F9 Közlekedő	4,08	m ²
F10 Zuhanyzó	2,31	m ²
F11 Előtér	0,83	m ²
F12 Női Wc	1,18	m ²
F13 Előtér	0,83	m ²
F14 Férfi Wc	1,18	m ²
F15 Előtér	2,28	m ²
F16 Öltöző	3,86	m ²
F17 Labor	4,51	m ²
F18 Raktár	3,59	m ²
Összesen	128,23	m²

orvosi rendelő felújításának, energetikai korszerűsítésének tanulmány terve